



BOTTENPLAN
 BTA 144+34 m²
 VARAV ALLRUM 91 m² BRA
 HALL/WC/KÖK 40 m² BRA

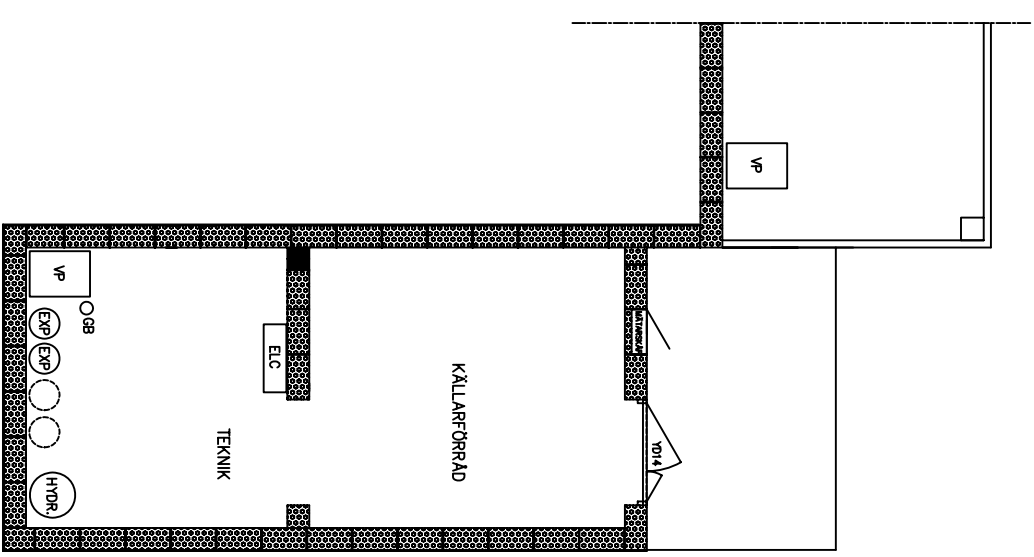

KÄLLARPLAN
 BTA 34 m²

A	KONTAKTSBETÄG	2008-02-28	PH
BET	ANVÄNDRIS AVSEER	DATUM	SM

BYGGHANDLING
 FÄLLINGE LUNNAGÅRD 6:19
 GISLAVEDS KOMMUN
 TRE BUDRÖCKAR

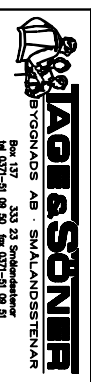

BYGGNADS AB - SMÅLANDSTESTENA
 Box 137 233 23 Smålandstestena
 40 031-01 00 50 fax 031-01 00 51

NYBYGGNAD TRE BUDRÖCKAR
 BOTTENPLAN OCH KÄLLARPLAN
 SKALA 1:50 (A1) MÅTT A30:11
 1:100 (A2) A